


EXTRAIT PLAN DE ZONAGE
PLU DE MONTGERON

juillet 2018

Place Piette

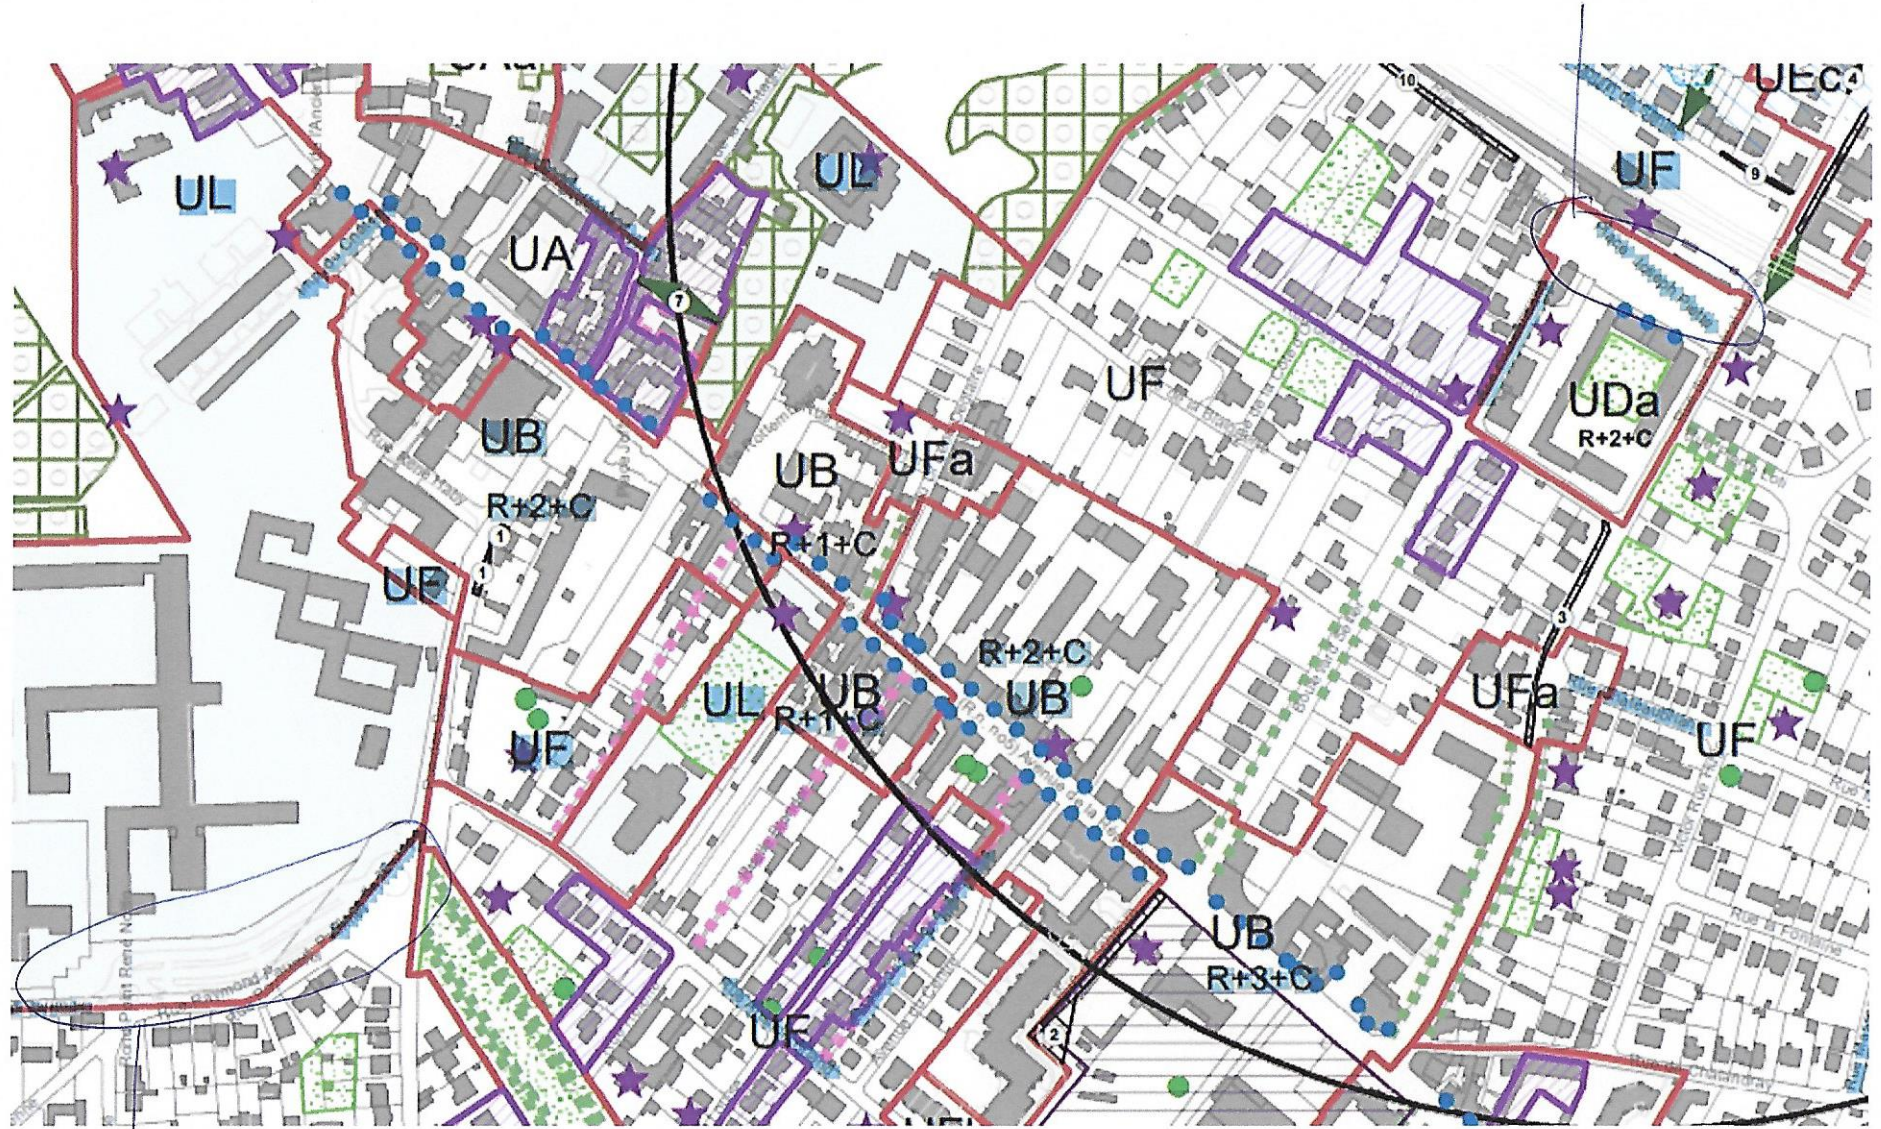

gare routière lycée.

ANNEXE 2